



ΕΦΗΜΕΡΙΣ ΤΗΣ ΚΥΒΕΡΝΗΣΕΩΣ

ΤΗΣ ΕΛΛΗΝΙΚΗΣ ΔΗΜΟΚΡΑΤΙΑΣ

ΤΕΥΧΟΣ ΤΕΤΑΡΤΟ Αρ. Φύλλου 322

15 Μαΐου 1995

ΠΕΡΙΕΧΟΜΕΝΑ

ΠΟΛΕΟΔΟΜΙΑ

ΑΠΟΦΑΣΕΙΣ

ΠΟΛΕΟΔΟΜΙΑ

ΑΠΟΦΑΣΕΙΣ

Αριθ. 60803/2709 (1)

Τροποποίηση Γενικού Πολεοδομικού Σχεδίου Δήμου Ασπροπύργου (Ν. Αττικής).

Ο ΥΠΟΥΡΓΟΣ ΠΕΡΙΒΑΛΛΟΝΤΟΣ, ΧΩΡΟΤΑΞΙΑΣ ΚΑΙ ΔΗΜ. ΕΡΓΩΝ

Έχοντας υπόψη:

1. Τις διατάξεις του άρθρου 3 του Ν. 1337/1983 «Επέκταση πολεοδομικών σχεδίων, οικιστική ανάπτυξη και σχετικές ρυθμίσεις» (Α' 33).

2. Τις διατάξεις του άρθρου 29Α του Ν. 1558/1985 «Κυβέρνηση και Κυβερνητικά Όργανα» (Α' 137) όπως αυτό προστέθηκε με το άρθρο 27 του Ν. 2081/1992 (Α' 154).

3. Τις διατάξεις των άρθρων 3, 4 και 5 (παρ. 3 και 4) του Ν. 1515/1985 «Ρυθμιστικό Σχέδιο και Πρόγραμμα Προστασίας Περιβάλλοντος της ευρύτερης περιοχής της Αθήνας» (Α' 18).

4. Τις διατάξεις της παρ. 1 του άρθρου 19 του Ν. 1849/1989 «Επέκταση και συμπλήρωση των στεγαστικών προγραμμάτων του Οργανισμού Εργατικής Κατοικίας και άλλες διατάξεις» (Α' 744).

5. Τις διατάξεις της παρ. Β του άρθρου 1 του Π.Δ/τος 28/18.1.1993 «Καθορισμός αρμοδιοτήτων που διατηρούνται από τον Υπουργό και τις περιφερειακές υπηρεσίες διανομαρχιακού επιπέδου του Υπουργείου Περιβάλλοντος, Χωροταξίας και Δημοσίων Έργων» (Α' 9).

6. Την 39962/1037/16.5.1990 απόφαση του Υπουργού Περιβάλλοντος, Χωροταξίας και Δημοσίων Έργων «Άσκηση αρμοδιοτήτων από τον Οργανισμό Αθήνας» (Β' 327).

7. Την 123/1993 γνωμοδότηση του Δημοτικού Συμβουλίου Ασπροπύργου.

8. Το 98030/11463/5.12.1994 έγγραφο της Ε.Υ-Δ.Α.Π.

9. Το γεγονός ότι από τις κανονιστικές διατάξεις της απόφασης αυτής δεν προκαλείται δαπάνη σε βάρος του κρατικού προϋπολογισμού και του οικείου Ο.Τ.Α.

10. Την 3/συν. 42η/26.1.1995 γνωμοδότηση της Εκτελεστικής Επιτροπής του Οργανισμού Αθήνας, αποφασίζουμε:

1. Εγκρίνεται η τροποποίηση του Γενικού Πολεοδομικού Σχεδίου (Γ.Π.Σ.) του Δήμου Ασπροπύργου (Ν. Αττικής), που εγκρίθηκε με την 51032/3108/13.7.1989 απόφαση του Υπουργού Περιβάλλοντος, Χωροταξίας και Δημοσίων Έργων (Δ' 555/1989) και αναδημοσιεύθηκε με την 79717/5159/6.8.1992 (Δ' 1056) απόφαση του ιδίου Υπουργού, με τον αποχαρακτηρισμό τμήματος του χώρου που βρίσκεται μεταξύ της Χαλυβουργικής και της βιομηχανίας Ε.Σ.Χ.Α. (στην πολεοδομική ενότητα 4), από χώρο περιαστικού πρασίνου και τον χαρακτηρισμό του σαν χώρο βιολογικού καθαρισμού, όπως φαίνεται στο χάρτη Π-1 σε κλίμακα 1:10.000.

2. Αντίτυπο του παραπάνω χάρτη που θεωρήθηκε από τον Προϊστάμενο της Δ/νσης Τοπογραφικών Εφαρμογών με την /1995 πράξη που δημοσιεύεται στην Εφημερίδα της Κυβερνήσεως με την παρούσα απόφαση.

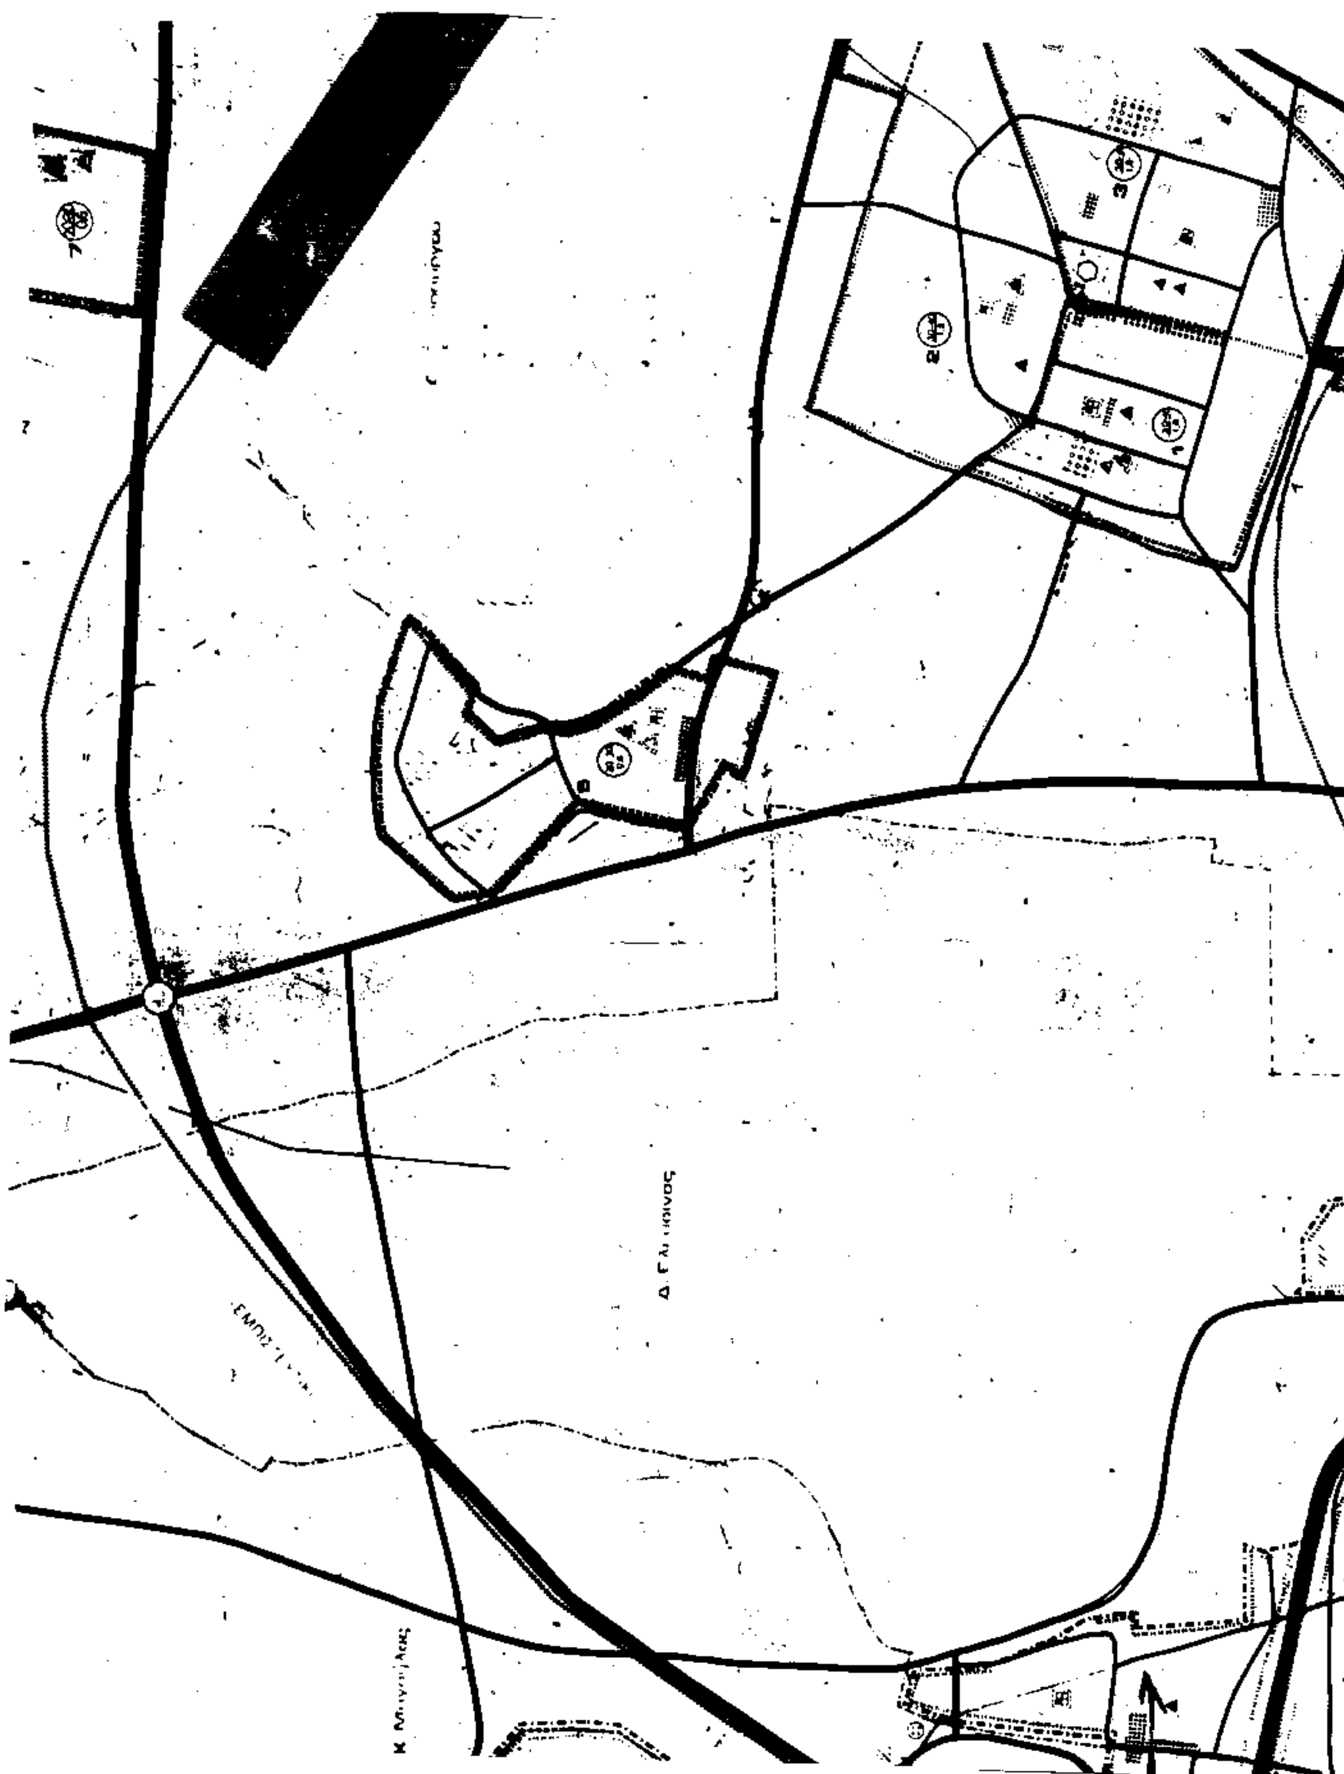
3. Η ισχύς της παρούσας απόφασης αρχίζει από τη δημοσίευση στην Εφημερίδα της Κυβερνήσεως.

Η απόφαση αυτή να δημοσιευθεί στην Εφημερίδα της Κυβερνήσεως.

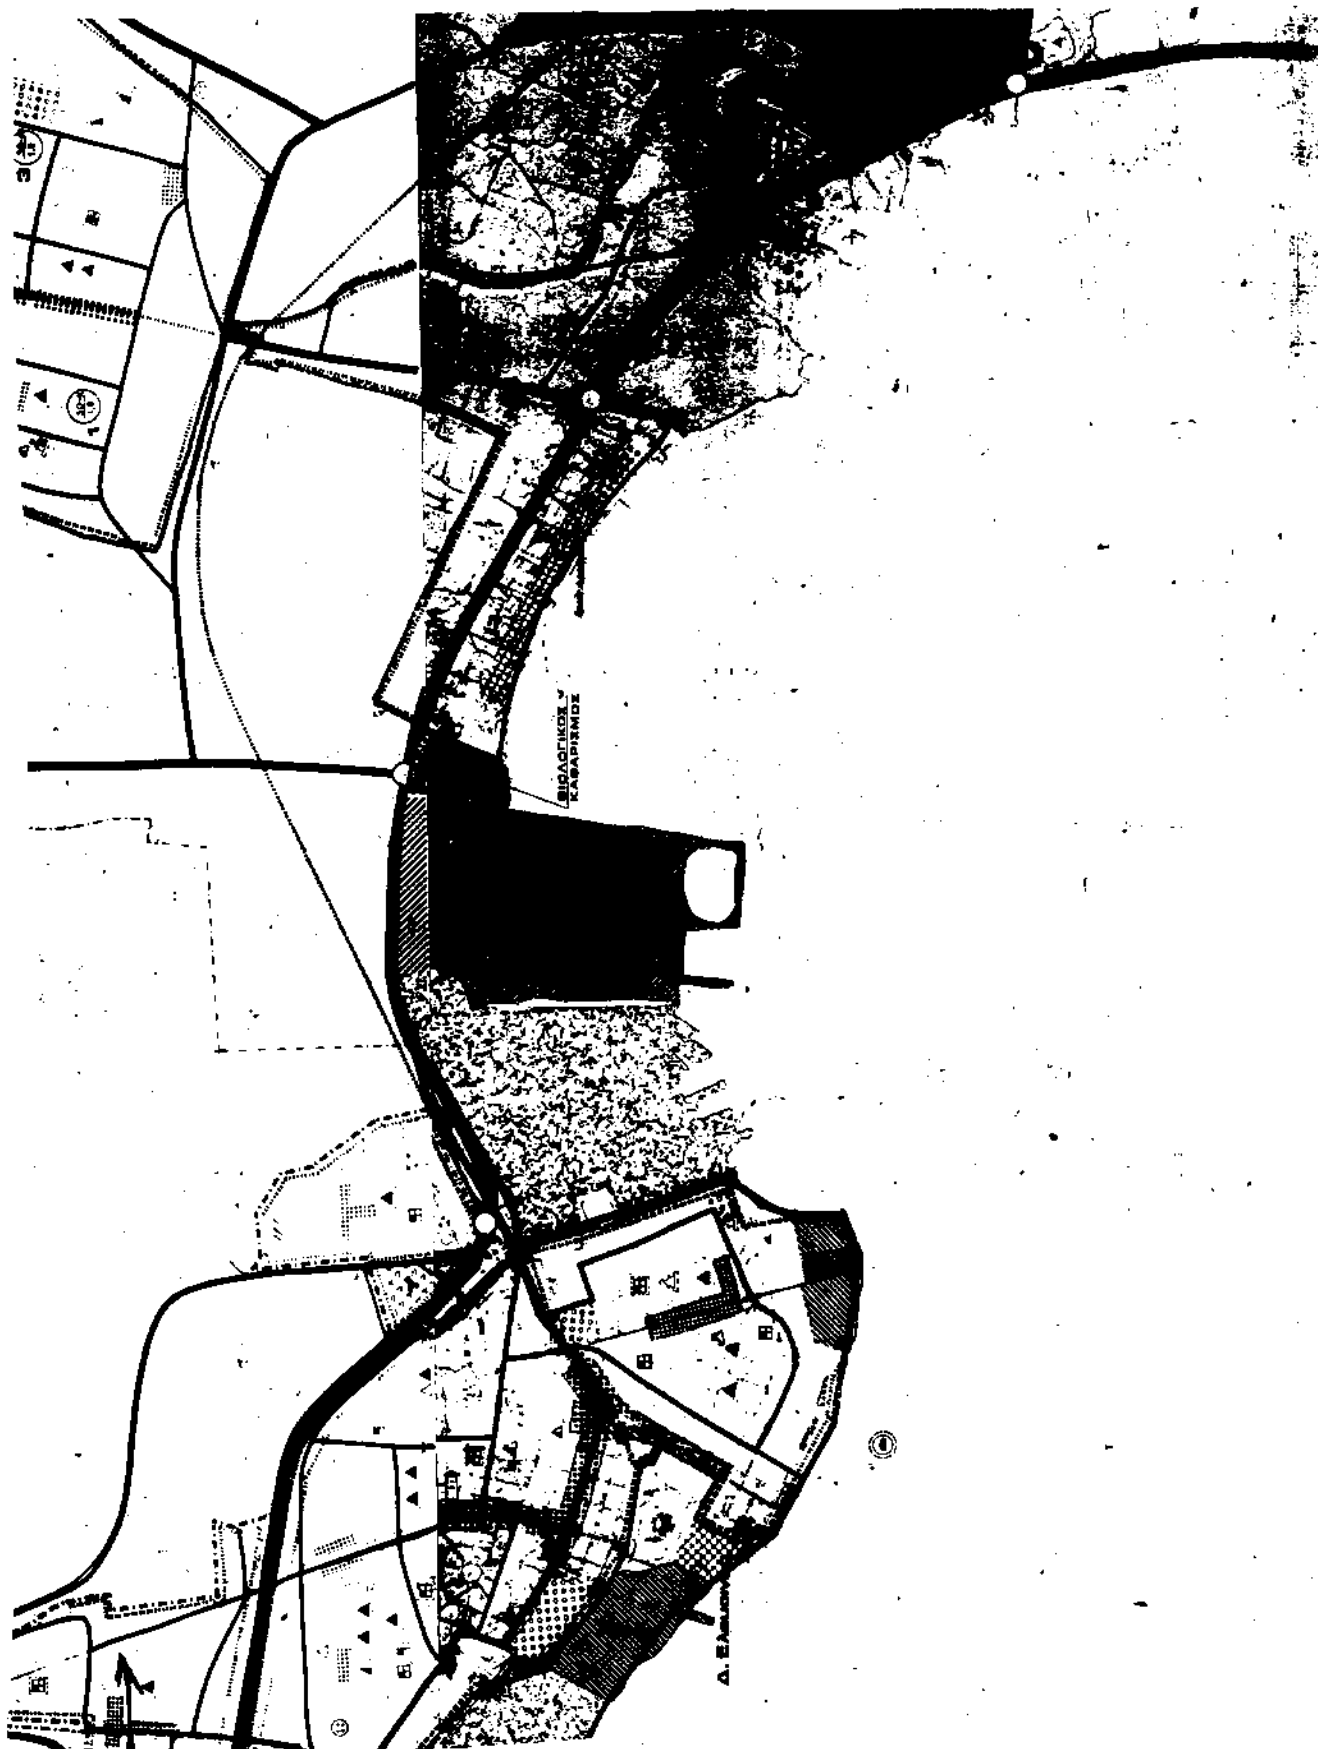
Αθήνα, 18 Απριλίου 1995

Ο ΥΠΟΥΡΓΟΣ

ΚΩΣΤΑΣ ΛΑΛΙΩΤΗΣ




ΥΠΟΜΝΗΜΑ
Δ. Ασπροπύργου


ΒΙΟΛΟΓΙΚΟΣ ΚΑΘΑΡΙΣΜΟΣ

Γ.5103/:/89
Οριστικός χάρτης ανεδαφικού Δ. Ασπροπύργου (ν. Αττικής)
13 Ιουλ. 1989

Δ. Ασπροπύργου

ΥΠΟΥΡΓΕΙΟ
ΠΕΡΙΒΑΛΛΟΝΤΟΣ ΧΩΡΟΤΑΞΙΑΣ & ΔΗΜ. ΕΡΓΩΝ
ΣΥΝΟΔΕΥΕΙ Τ. Η ΥΠ' ΑΡΙΘ. Γ 60803/95 ΑΠΟΦΑΣΗ
ΠΕΡΙ Τροποποιήσεως Γενικού Πολεοδομικού Σχεδίου Δήμου Ασπροπύργου (Ν. Αττικής)
ΑΘΗΝΑ 18. 4. 1995
Ο Δ/ντής
Γεώ. Ποδοτολάτος

Αρ. Φ 127/95 αχ. 1

ΟΡΓΑΝΙΣΜΟΣ ΑΘΗΝΑΣ
ΡΥΘΜΙΣΤΙΚΟΥ ΣΧΕΔΙΟΥ & ΠΡΟΣΤΑΣΙΑΣ ΠΕΡΙΒΑΛΛΟΝΤΟΣ

Γ.Π.Σ ΓΕΝΙΚΟ ΠΟΛΕΟΔΟΜΙΚΟ ΣΧΕΔΙΟ

ΘΕΜΑ: ΤΡΟΠΟΠΟΙΗΣΗ Γ.Π.Σ ΠΕΡΙΟΧΗ: ΑΣΠΡΟΠΥΡΓΟΣ	ΑΠΟΦΑΣΗ Υ.Α:	ΧΑΡΤΗΣ
ΚΛΙΜΑΚΑ 1:10.000 | ΑΘΗΝΑ	ΔΗΜΟΣΙΕΥΣΗ ΦΕΚ:	Π-1

Αριθ. 2848 (2)

Χαρακτηρισμός Κοινοτικού δρόμου της Κοινότητας Μετοχίου Διρφύων του Ν. Ευβοίας.

Ο ΠΕΡΙΦΕΡΕΙΑΚΟΣ ΔΙΕΥΘΥΝΤΗΣ Ν. ΕΥΒΟΙΑΣ

Έχοντας υπόψη:

1. Τις διατάξεις του από 24/31.5.1985 Π.Δ/τος (ΦΕΚ 270Δ') και ειδικότερα του άρθρου 1 παράγραφος 2.

2. Την 33/30.5.1989 εγκύκλιο ΥΠΕΧΩΔΕ.

3. Την 13/13.3.1990 εγκύκλιο ΥΠΕΧΩΔΕ.

4. Την 41/19.6.1994 απόφαση του Κοινοτικού Συμβουλίου Μετοχίου Διρφύων.

5. Την 2510/28.3.1995 εισήγηση του Τ.Π. & Π.Ε. προς το Σ.Χ.Ο.Π. του Ν. Ευβοίας.

6. Την 21η γνωμοδότηση του 13ου/95 Πρακτικού του Σ.Χ.Ο.Π. του Ν. Ευβοίας.

7. Το άρθρο 27 του Ν. 2081/1992 (ΦΕΚ 154Α') που ρυθμίζει τον έλεγχο των δαπανών που προκαλούν οι κανονιστικές διοικητικές πράξεις.

8. Το άρθρο 6 παράγραφο 15 του Ν. 2240/1994 που καθορίζει τις αρμοδιότητες που θα ασκούνται από τον Περιφερειακό Διευθυντή, αποφασίζουμε:

Τον χαρακτηρισμό ως Κοινοτικού δρόμου:

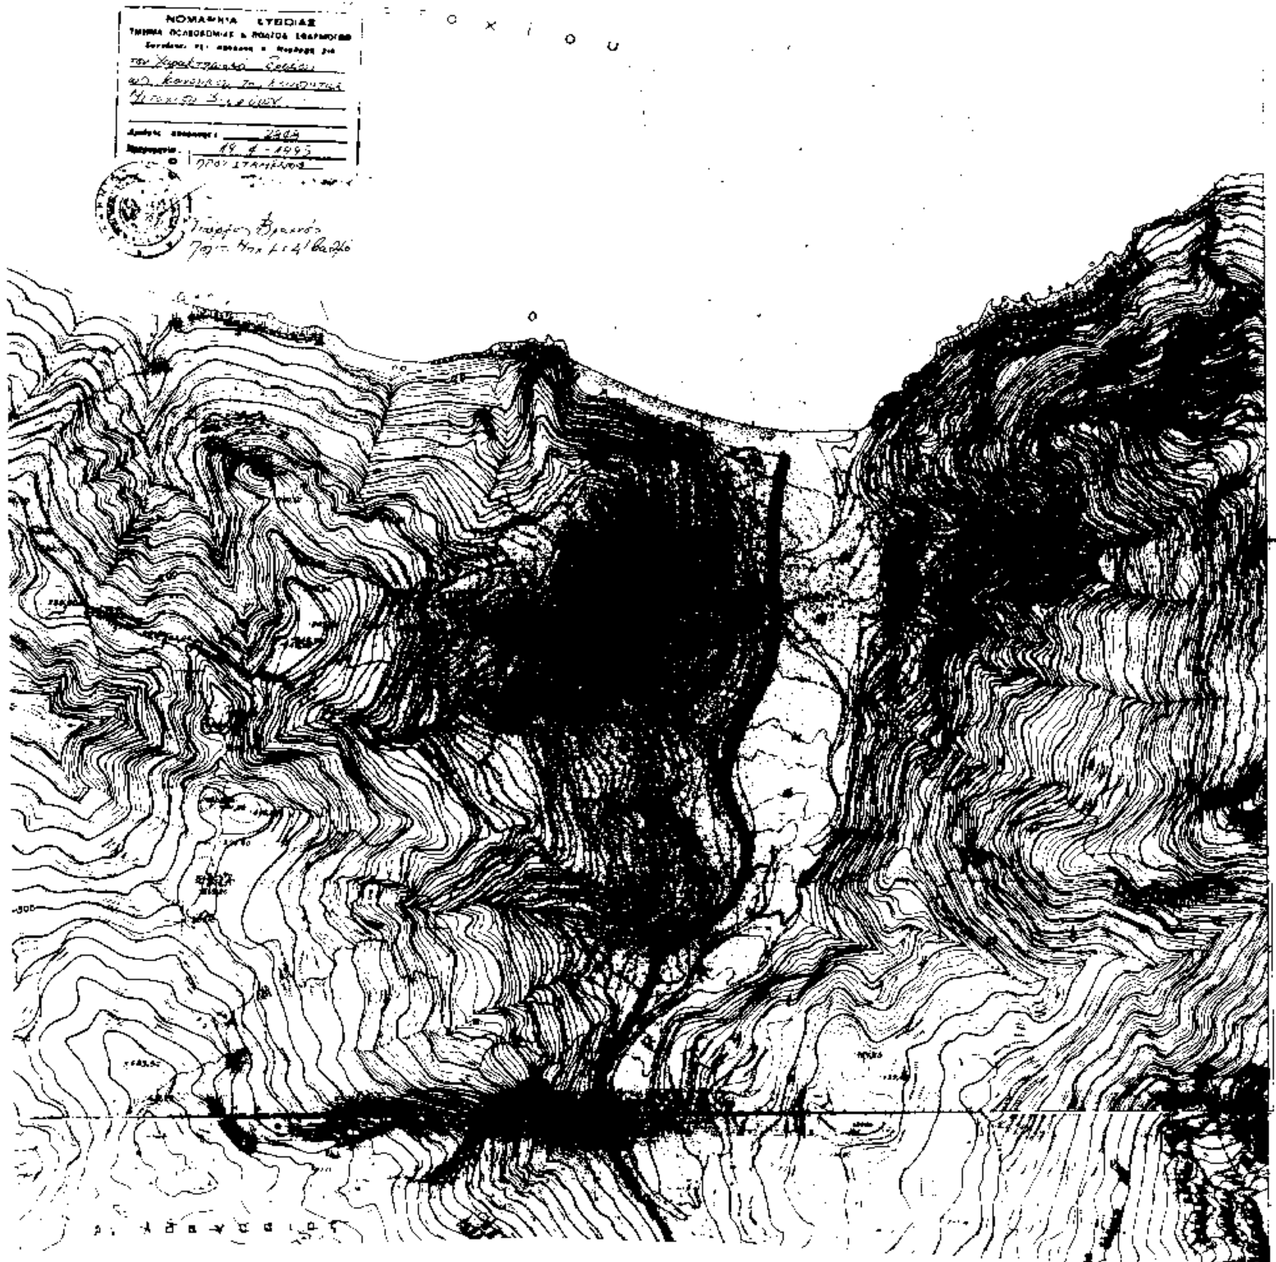
«Τον μοναδικό δρόμο που ενώνει την Κοινότητα Μετοχίου Διρφύων με την Παραλία Μετοχίου της αυτής Κοινότητας, όπως αυτός φαίνεται στον συνοδευτικό χάρτη της παρούσης σε κλίμακα 1:5.000 που έχει θεωρηθεί από τον Προϊστάμενο του Τ.Π. - κ' Π.Ε. και που αποτελεί αναπόσπαστο μέρος της απόφασης αυτής».

Από τις διατάξεις της απόφασης αυτής δεν προκαλείται δαπάνη σε βάρος του Κρατικού Προϋπολογισμού και της Κοινότητας Μετοχίου Διρφύων.

Η παρούσα να δημοσιευθεί στην Εφημερίδα της Κυβερνήσεως και να ισχύει από τη δημοσίευση.

Χαλκίδα, 19 Απριλίου 1995

Ο Περιφερειακός Διευθυντής
ΠΑΝΑΓΙΩΤΗΣ ΑΛΕΞΟΠΟΥΛΟΣ


ΝΟΜΑΡΧΙΑ ΕΥΒΟΙΑΣ

